
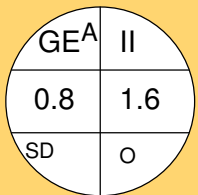


In der Grube

1:1000
15.09.2019

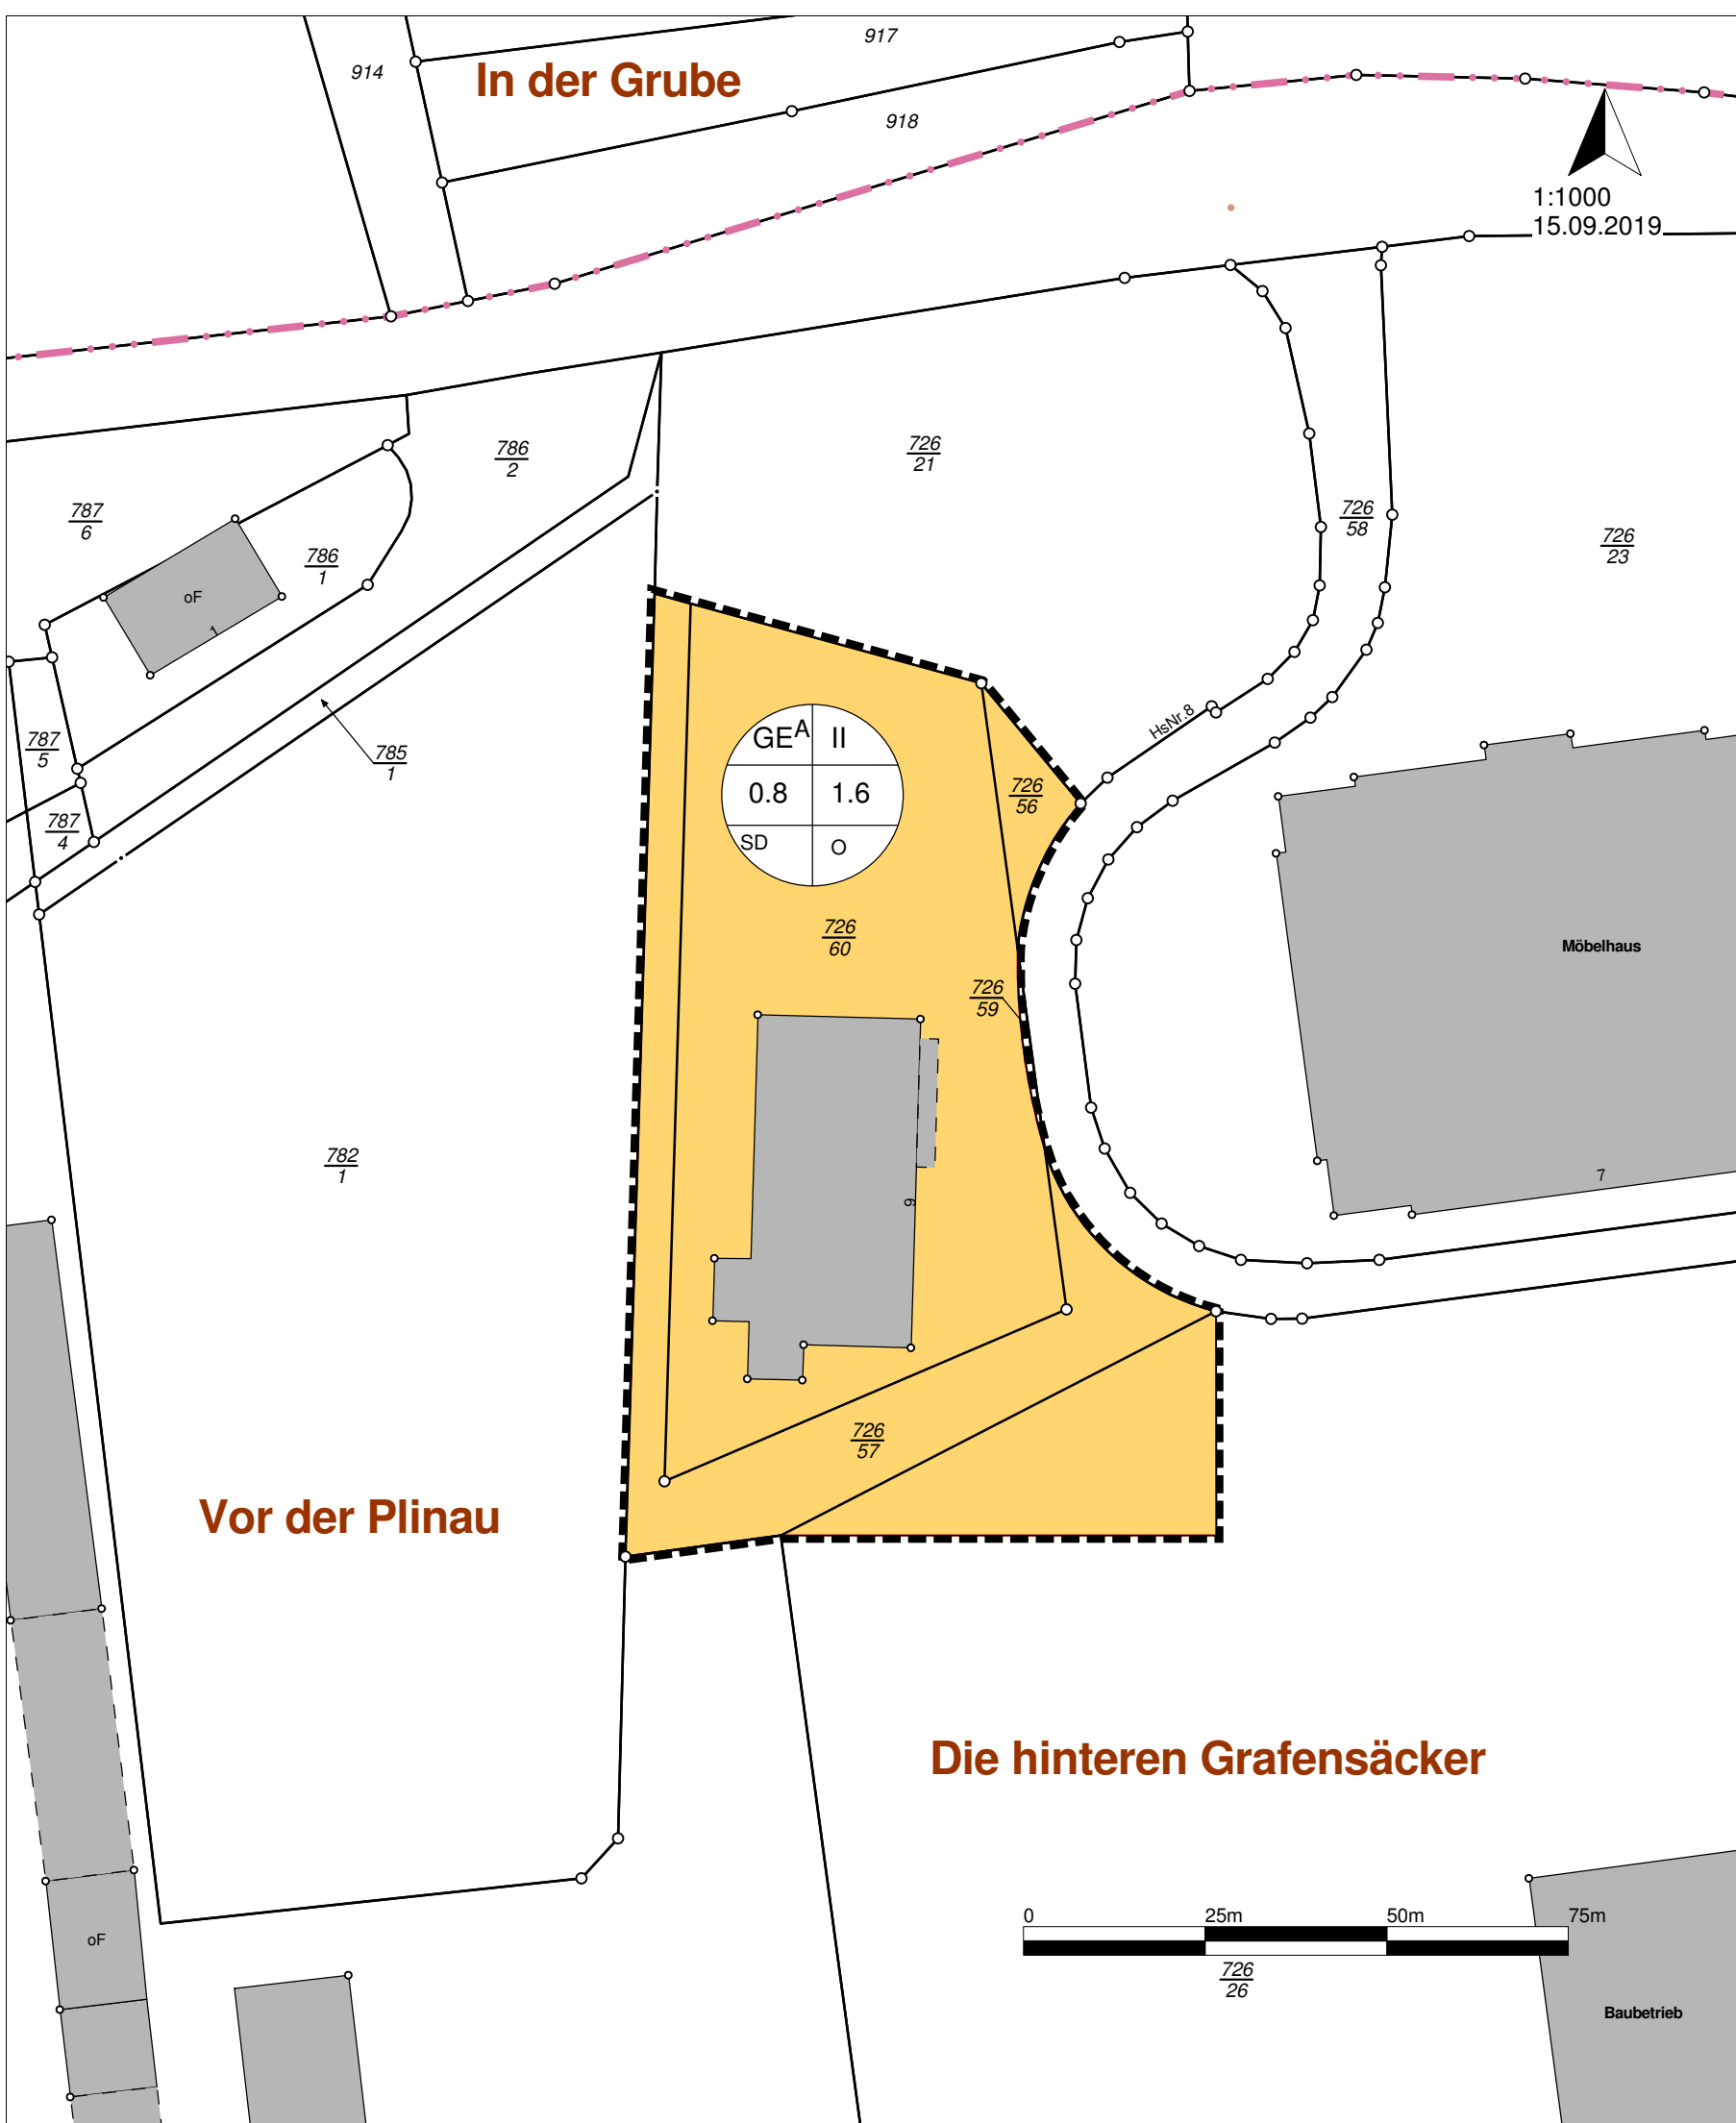

Vor der Plinau

Die hinteren Grafensäcker



Baubetrieb